


GRUNDRISS TOP 07

MÖBLIERUNGSVORSCHLAG
VORBEHALTLICH TECHNISCHER ODER
KONSTRUKTIVER ÄNDERUNGEN

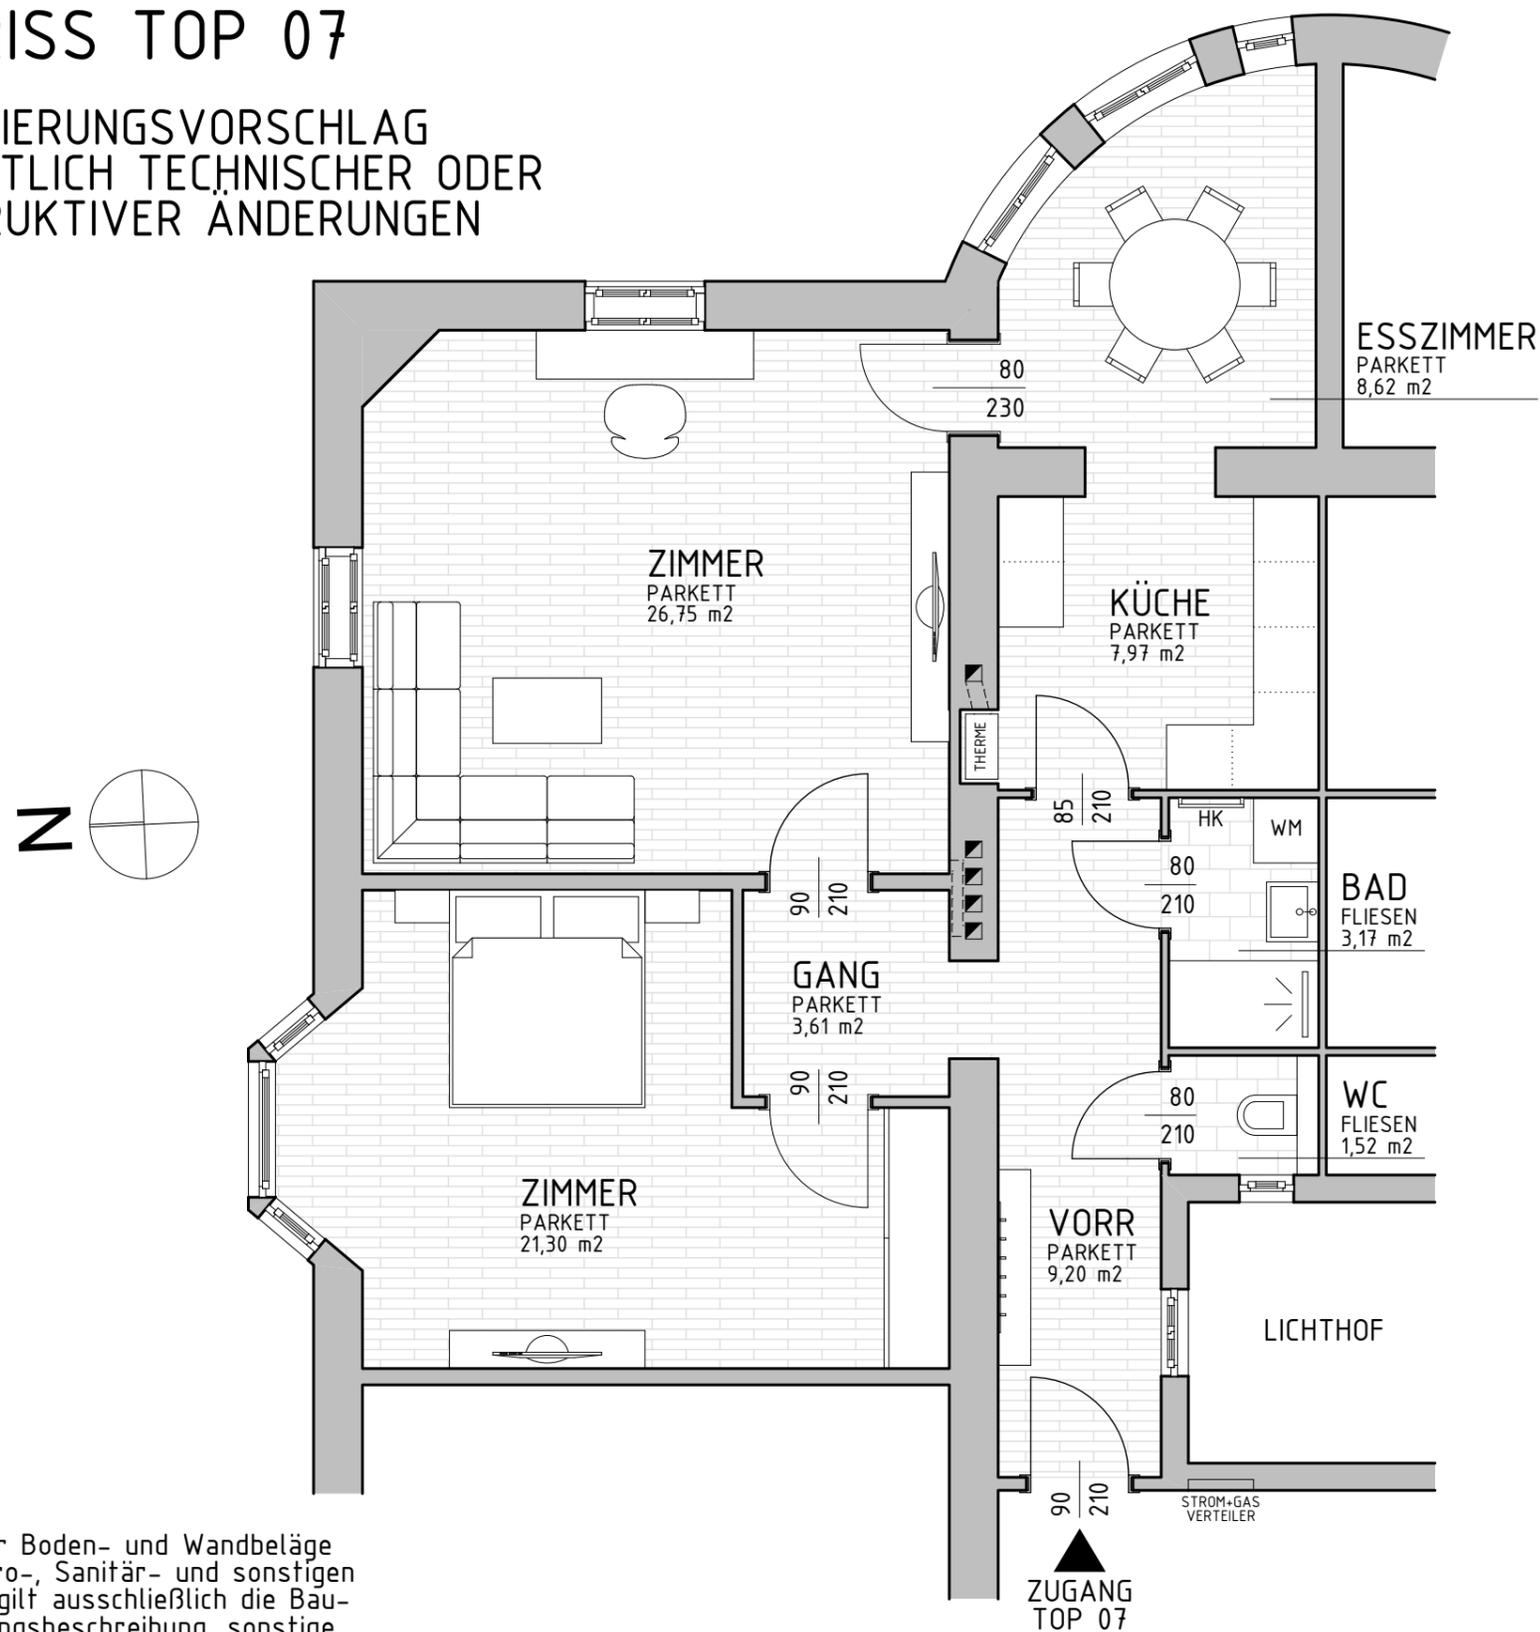

Hinsichtlich der Boden- und Wandbeläge sowie der Elektro-, Sanitär- und sonstigen Ausstattungen gilt ausschließlich die Bau- und Ausstattungsbeschreibung, sonstige Einrichtungsgegenstände dienen nur der Veranschaulichung und werden nicht geliefert.

Änderungen während der Bauausführung vorbehalten!

Maßangaben sind nicht für die Bestellung von Einbaumöbeln verwendbar! Naturmaße nehmen ist erforderlich!

Alle Quadratmeterangaben sind nach Rohbaumaßen berechnet. Die dargestellten Sanitärgegenstände, Elektroinstallationen, Lüftungen und Heizkörper sind als Symbol zu verstehen. Änderungen bezüglich Größe und Lage behalten wir uns vor.

Wohnhausanlage

Endresstrasse 94-96
1230 Wien

wiseg

WISEG Wiener Substanzerhaltungsg.m.b.H. & Co KG
Hernalser Gürtel 1 - 1170 Wien

Telefon:
Fax:
web:
e-mail:

01 - 401 09 - 1918
01 - 401 09 - 7082
<http://www.wiseg.at>
verwaltung@wiseg.at

Stiege: 1
Stock: 1
Top: 07
Zimmer: 3

Wohnfläche: 82,14 m²

Balkon: keine

Terrasse / Loggia: keine

Gesamtfläche: 82,14 m²

VORABZUG