


LEGENDE

-  RAUCHMELDER
-  SERIENSCHALTER
-  KREUZSCHALTER
-  WECHSELSCHALTER
-  DIMMER
-  LICHTSCHALTER
-  LICHTSCHALTER 2-POLIG
-  LICHTSCHALTER MIT KONTROLL-LICHT
-  LICHTSCHALTER MIT VENTILATOR
-  SCHUKO-STECKDOSE
-  FEUCHTRAUMSTECKDOSE
-  GERÄTEANSCHLUSS
-  VENTILATOR
-  LICHT-DECKENAUSLASS
-  LICHT-WAND AUSLASS
-  GEGENSPRECHANLAGE
-  KLINGELTASTER
-  LICHTTASTER
-  LICHTTASTER MIT KONTROLL-LEUCHE
-  KLINGEL
-  TV ANSCHLUSS
-  KABEL-TV ANSCHLUSS
-  SAT-TV ANSCHLUSS
-  TEL-ANSCHLUSS, INTERNET
-  WANNEN-ERDUNG
-  VERTEILER/SICHERUNGSKASTEN
-  HEIZSTRALER
-  FERNWÄRME-VERTEILER
-  RAUMTHERMOSTAT
-  ●1m STROMKABELAUSLASS + Kabellänge

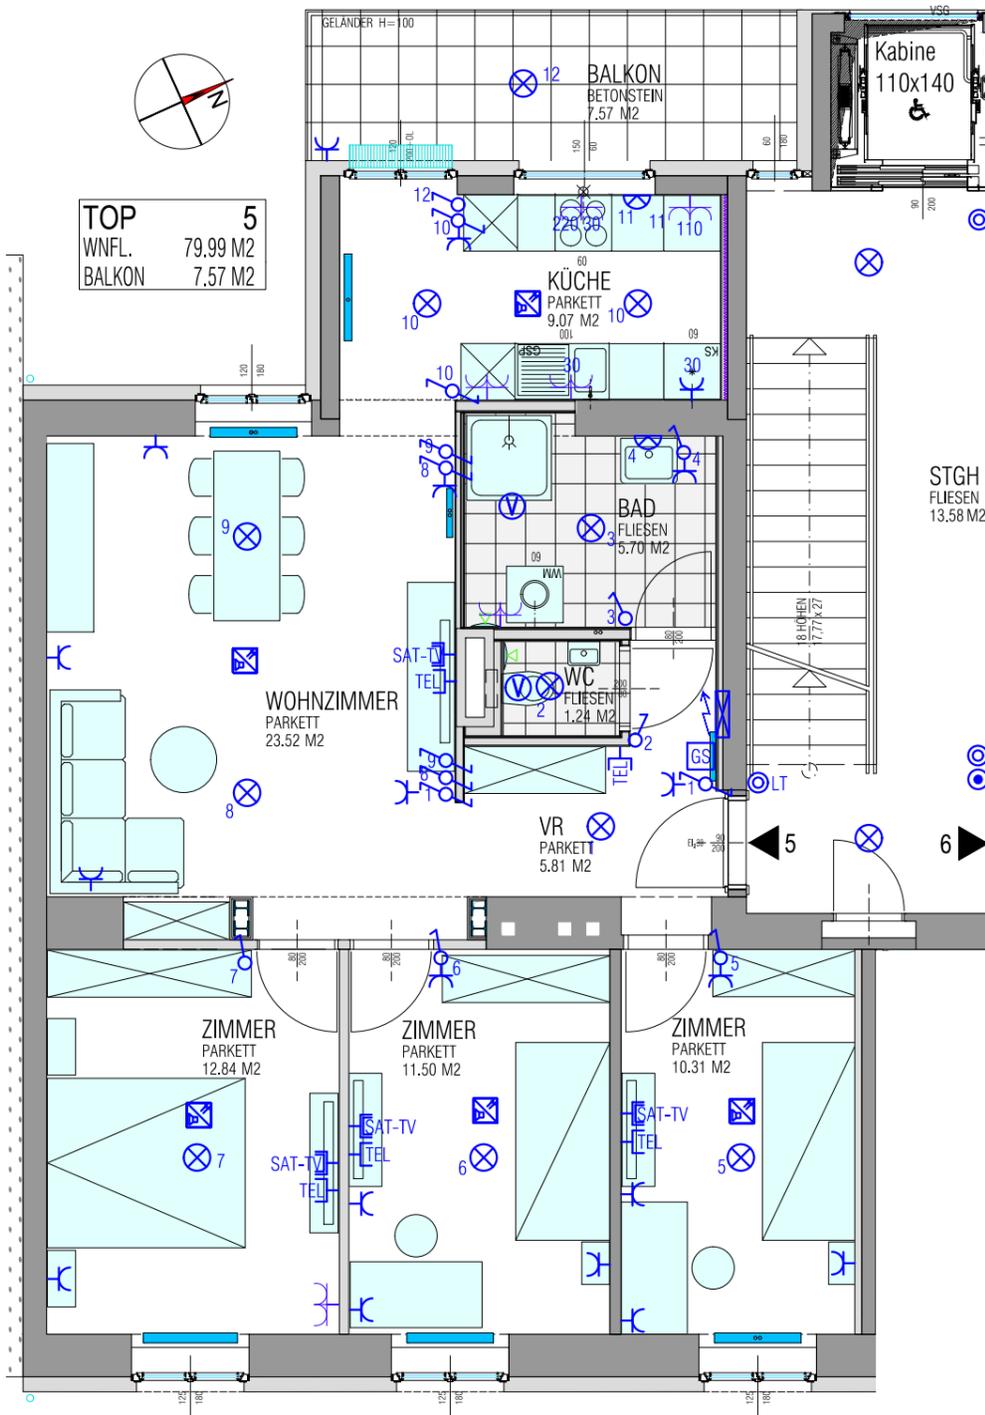

TOP 5
 WNFL. 79.99 M2
 BALKON 7.57 M2




WISEG Wiener Substanzerhaltungsg.m.b.H. & Co KG
 Hernalser Gürtel 1 - 1170 Wien

Telefon: 01 - 401 09 - 1086
 Fax: 01 - 401 09 - 7082
 web: <http://www.wiseg.at>
 e-mail: office@wiseg.at

Stock: **2**
 Top: **5**
 Zimmer: **4**

Wohnfläche: 79.99 m²
 Balkon: 7.57 m²

M = 1:75 Stand: 04/2019
 0m 0.5m 1m 2m 3m 4m 5m 5.5m

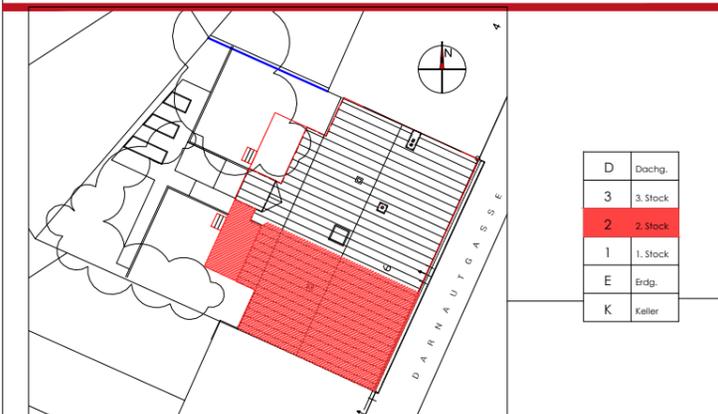

Hinsichtlich der Boden- und Wandbeläge sowie der Elektro-, Sanitär-, und sonstigen Ausstattungen gilt ausschließlich die Bau- und Ausstattungsbeschreibung, sonstige Einrichtungsgegenstände dienen nur der Veranschaulichung und werden nicht geliefert. Änderungen während der Bauausführung vorbehalten! Maßangaben sind nicht für die Bestellung von Einbaumöbeln verwendbar! Naturmaße nehmen ist erforderlich! Alle Quadratmeterangaben sind nach Rohbaumaßen berechnet. Die dargestellten Sanitärgegenstände, Elektroinstallationen, Lüftungen und Heizkörper sind als Symbol zu verstehen. Änderungen bezüglich Größe und Lage behalten wir uns vor.

PLANUNG UND PROJEKTSTEUERUNG:
 GESELLSCHAFT FÜR STADT- UND DORFERNEUERUNG GES.M.B.H.
 1100 WIEN MUHRENGASSE 11 ARCH. DIPL. ING. W. REBERNIG

 ZT-KEG 1070 WIEN, LINDENG. 39 T +043 1 523 44 75
 atelier@architektur-kiener.at F +043 1 523 44 75 -9