

Stock: 3
Top: 10
Zimmer: 2


Wohnfläche: 54,44 m²

Loggia: --,-- m²

Gesamtfläche: 54,44 m²

Balkon / Terrasse: --,-- m²

M = 1 : 70 STAND 1/2018

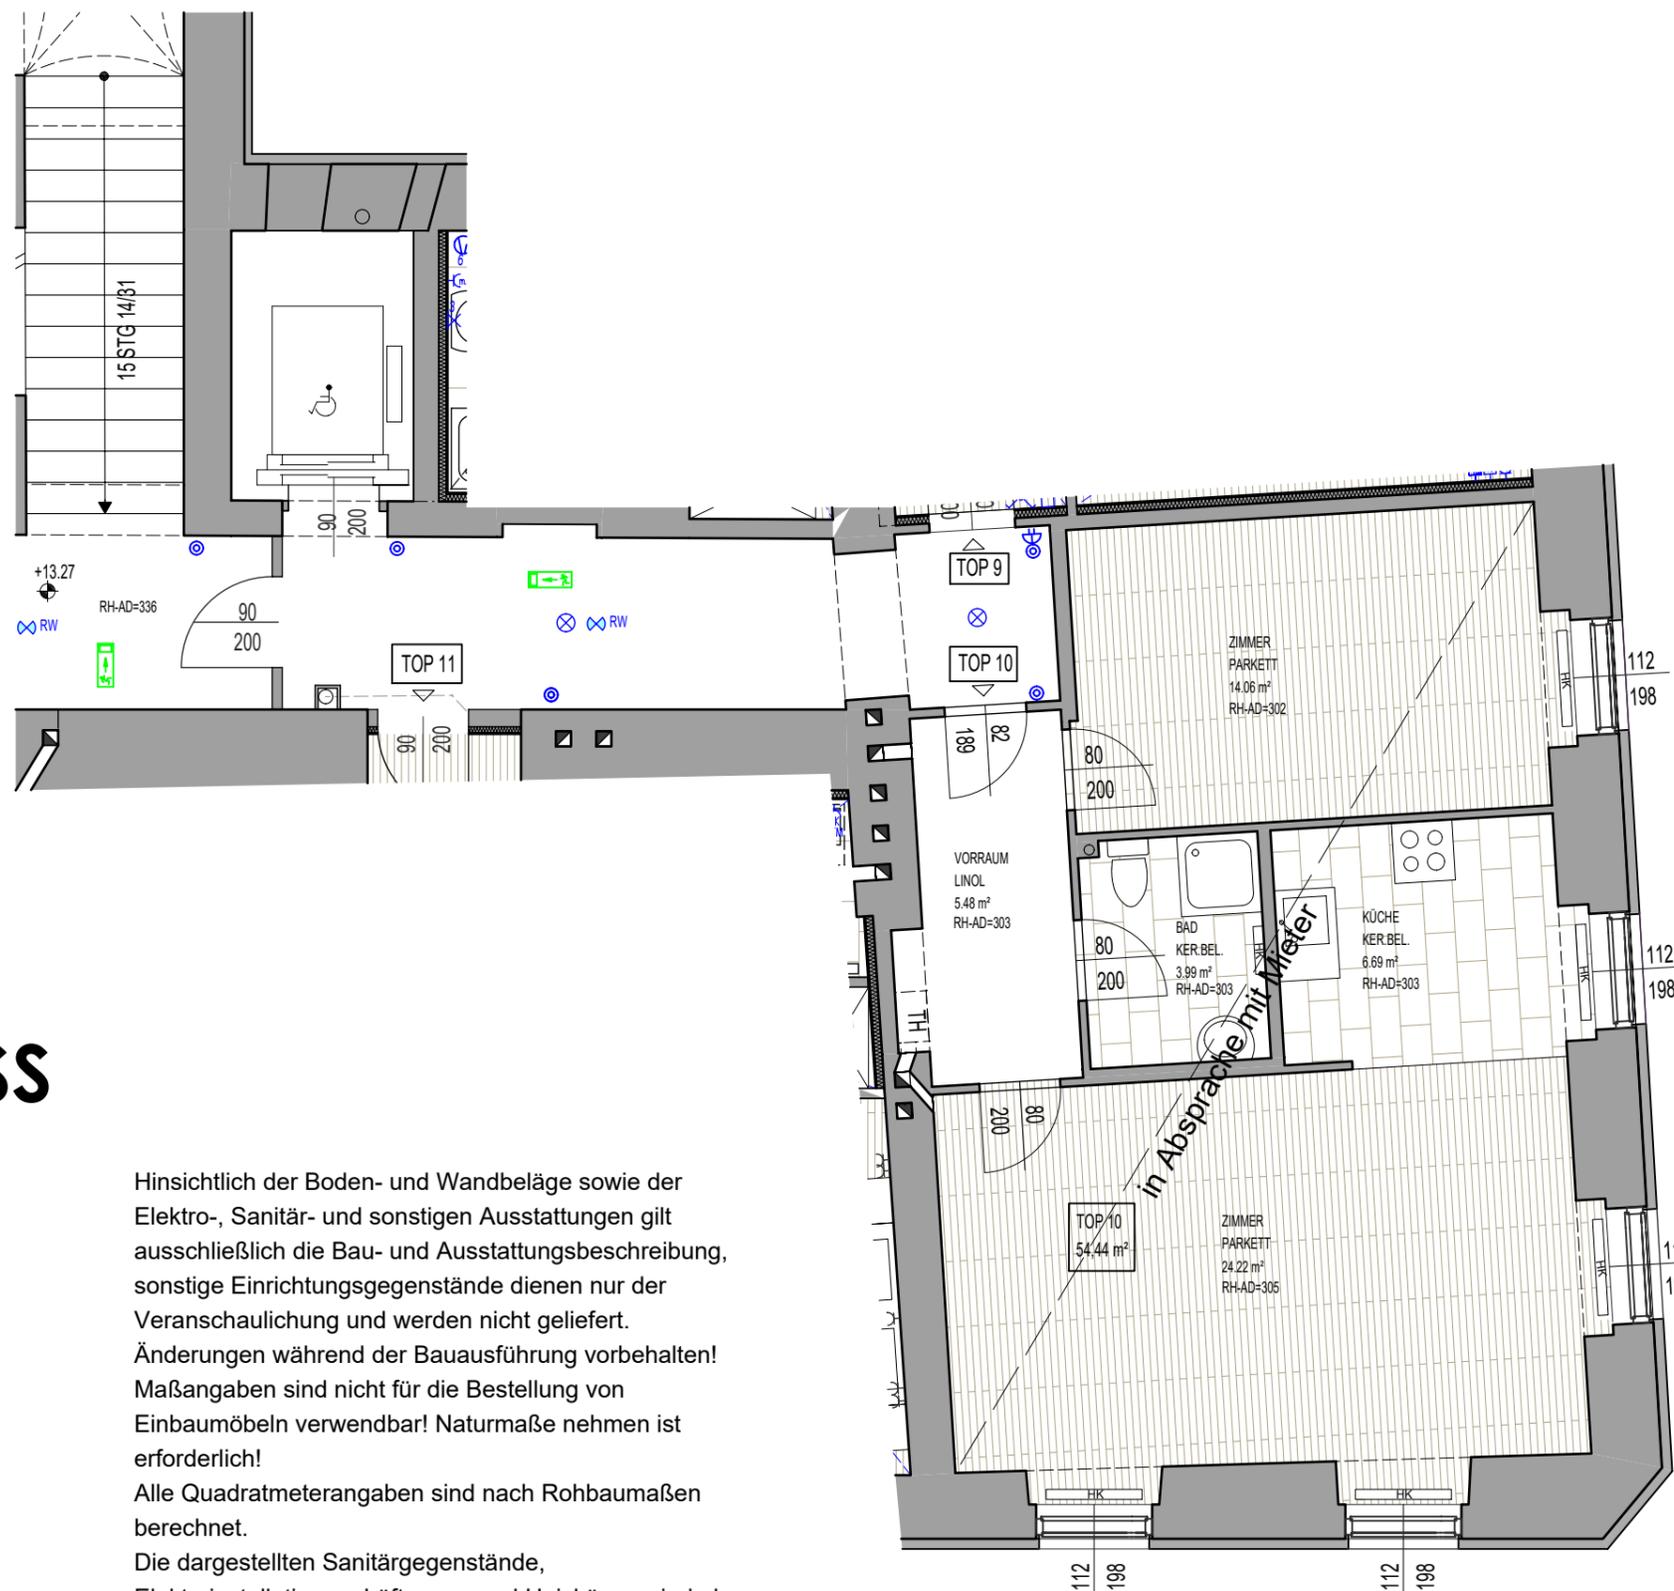

GRUNDRISS

Legende:

	KREUZSCHALTER	H110
	WECHSELSCHALTER	H110
	LICHTSCHALTER	H110
	STIEGENHAUSLICHT- TASTER	H110
	KLINGELTASTER	
	SCHUKOSTECKDOSE	H30
	SCHUKOSTECKDOSE KÜCHE	H110
	FEUCHTRAUMSTECKDOSE	H120
	FR-STECKD. WASCHMASCHINE	H30
	STECKDOSE GESCHIRRSPÜLER	H30
	STECKDOSE DUNSTABZUG	H235
	STECKDOSE KÜHLSCHRANK	H30
	STECKDOSE GEFRIERSCHRANK	H30
	GERÄTEANSCHLUSS E-HERD	
	RAUCHWARNMELDER	
	LICHT - DECKENAUSLASS	
	LICHT - WANDAUSLASS	
	GEGENSPRECHANLAGE	H120
	TELEKABELANSCHLUSS	H30
	ANSCHLUSS HAUS SAT- ANLAGE	H30
	LEERDOSE IT/TEL/TV	H30
	VERTEILER / SICHERUNG	
	VERTEILER / MEDIEN	

Hinsichtlich der Boden- und Wandbeläge sowie der Elektro-, Sanitär- und sonstigen Ausstattungen gilt ausschließlich die Bau- und Ausstattungsbeschreibung, sonstige Einrichtungsgegenstände dienen nur der Veranschaulichung und werden nicht geliefert. Änderungen während der Bauausführung vorbehalten! Maßangaben sind nicht für die Bestellung von Einbaumöbeln verwendbar! Naturmaße nehmen ist erforderlich!

Alle Quadratmeterangaben sind nach Rohbaumaßen berechnet.

Die dargestellten Sanitärgegenstände, Elektroinstallationen, Lüftungen und Heizkörper sind als Symbol zu verstehen. Änderungen bezüglich Größe und Lage behalten wir uns vor.

