


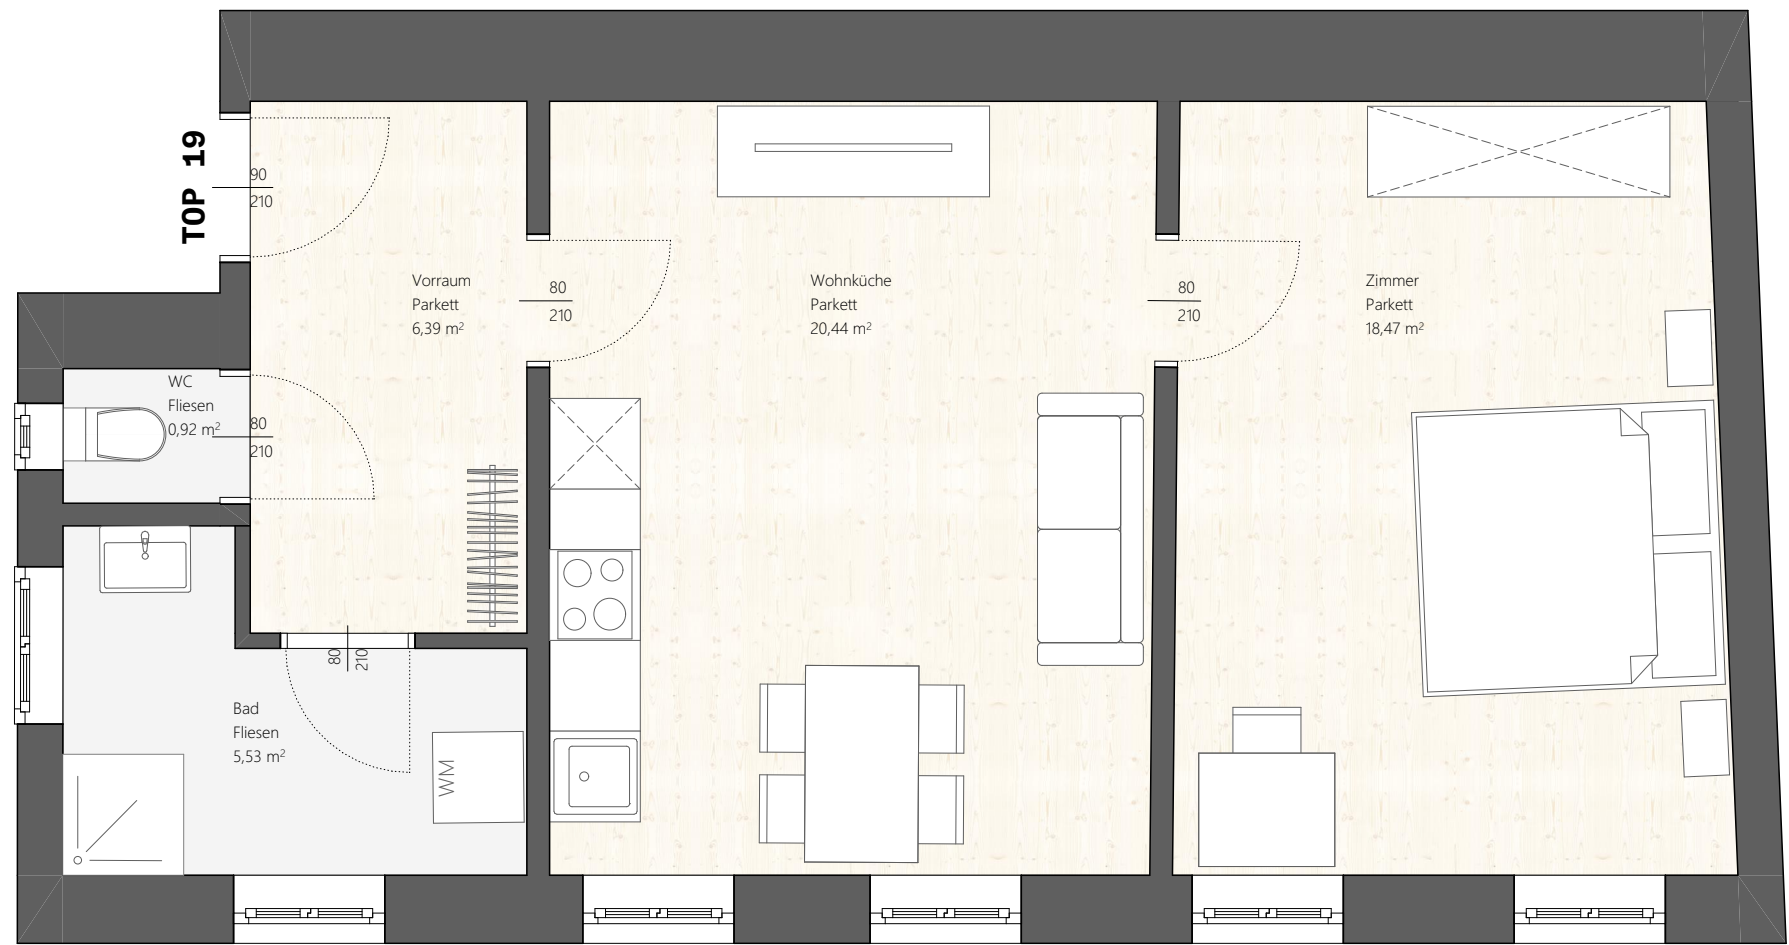

Grundriss 1:50

- Serienschalter
- Kreuzschalter
- Ventilator
- Wandlichtauslass
- Lichtauslass
- Schalter
- Wechselschalter
- Mehrfachsteckdose (2.Doppelsteckdose 3.Dreifachsteckdose)
- Steckdose
- Steckdose für Telefon
- Doppelsteckdose für TV
- ML Mechanische Lüftung
- Geräteanschluss 230V
- Geräteanschluss 400V
- Glocke
- E-Zählverteiler
- Wandleuchte im Aussenbereich
- Bodenstrahler
- Wandleuchte
- Deckenleuchte
- Taster
- Taster mit Beleuchtung
- Torsprechanlage



Lageplan 1:500

Möblierungsvorschlag
vorbehaltlich technischer
oder konstruktiver
Änderungen.

Hinsichtlich der Boden- und
Wandbeläge sowie der
Elektro-, Sanitär- und
sonstigen Ausstattungen
gilt ausschließlich die Bau
und
Ausstattungsbeschreibung,
sonstige
Einrichtungsgegenstände
dienen nur der
Veranschaulichung und
werden nicht geliefert.
Änderungen während der
Bauausführung vorbehalten!
Maßangaben sind nicht für
die Bestellung von
Einbaumöbeln verwendbar!
Naturmaße nehmen ist
erforderlich! Alle
Quadratmeterangaben sind
nach Rohbaumaßen berechnet.
Die dargestellten
Sanitärgegenstände,
Elektroinstallationen,
Lüftungen und
Heizkörper sind als Symbol
zu verstehen. Änderungen
bezüglich Größe und Lage
behalten sind vorbehalten.

Wohnhausanlage

Lazerettgasse 10/19

1090 Wien



2025 WISEG - Wiener Substanzerhaltungsg.m.b.H. & Co KG
Hernalser Gürtel 1 - 1170 Wien

Telefon 01 - 40109 - 1918
Fax 01 - 40109 - 7082
web <https://www.wiseg.at/>
e-mail verwaltung@wiseg.at

Stock	3
Top	19
Zimmer	2

Wohnfläche	51,75 m²
Balkon	keiner
Terrasse / Loggia	keine
Gesamtfläche	51,75 m²