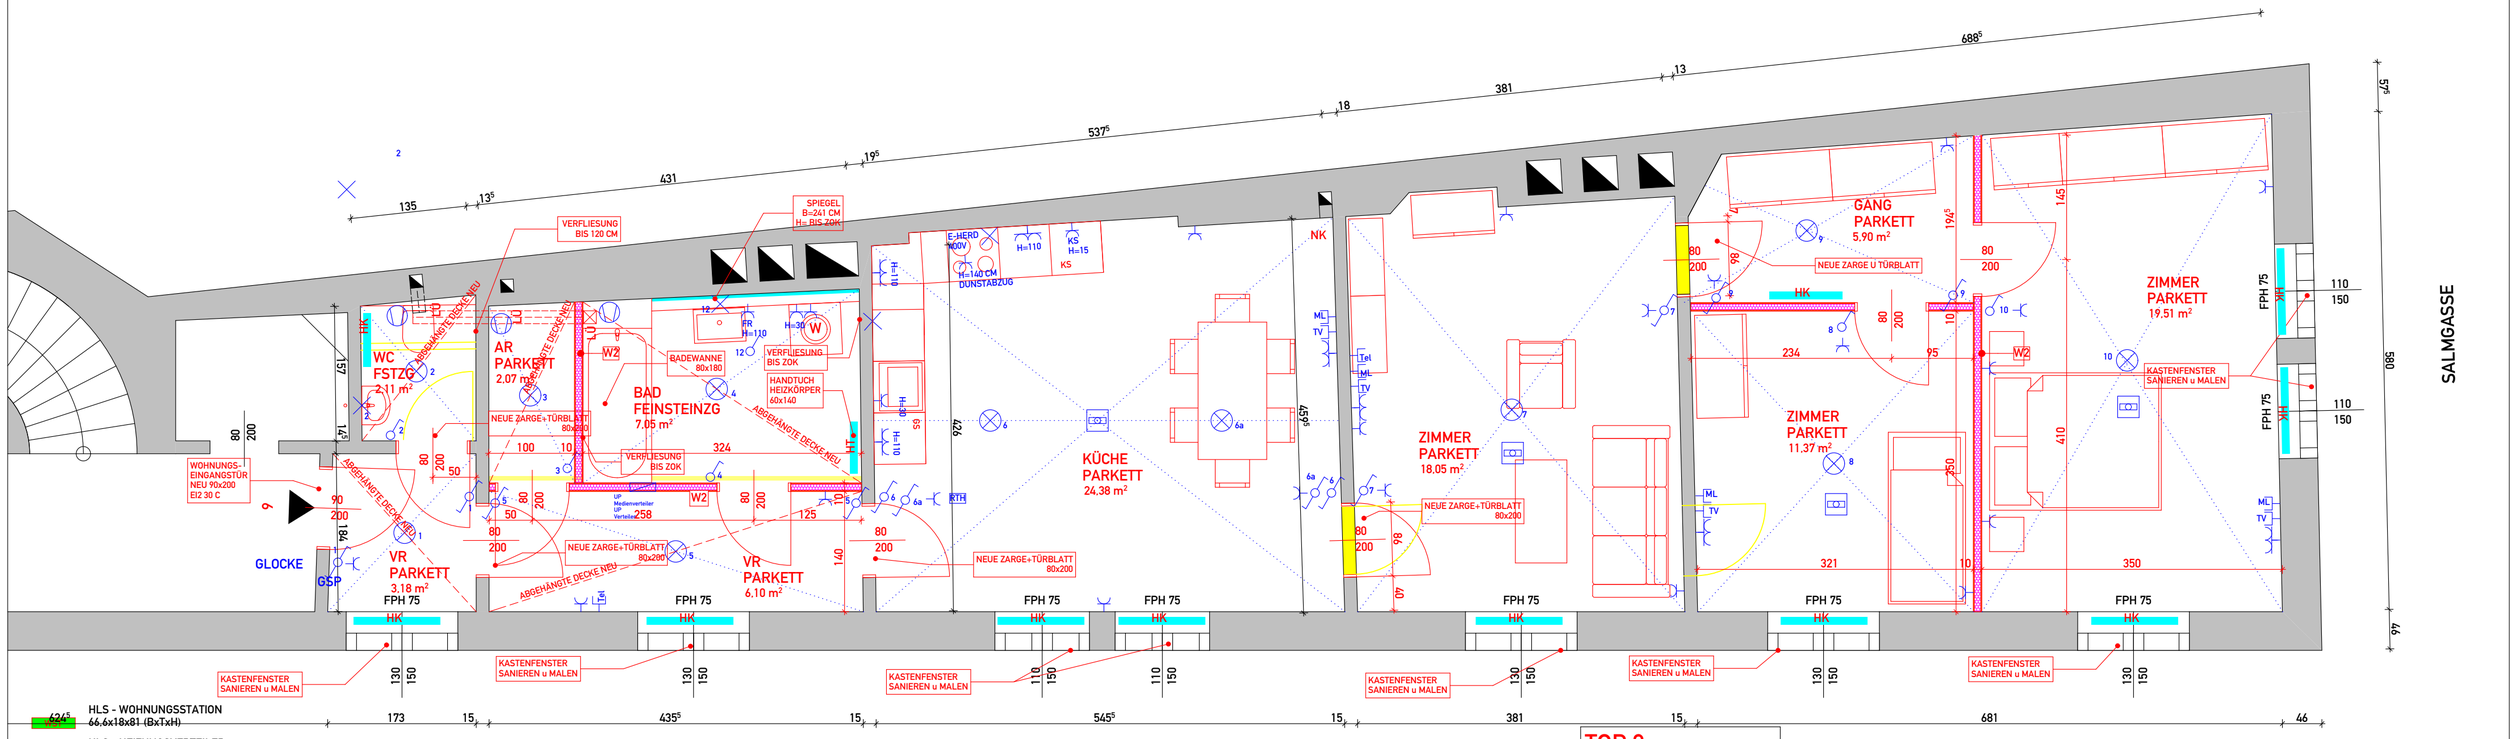

TOP 9
GESAMT: 99,49 M2
110,20 M2

- HLS - WOHNUNGSSTATION 66.6x18x81 (BxTxH)
- HWT HLS - HEIZUNGSVERTEILER 81x57x8.3 (BxTxH)
- STOMVERTEILER 33x46 (BxH) SICHERUNGSKASTEN
- SCHALTER, EINFACH
- SCHALTER, DOPPELT
- WECHSELSCHALTER
- KREUZSCHALTER
- DECKENLEUCHTE
- WANDLEUCHTE
- SCHUKOSTECKDOSE, 1-FACH
- SCHUKOSTECKDOSE, 2-FACH
- ML MEDIENLEERDOSE
- TEL. TELEFONAUSLASS
- TV TV AUSLASS
- GSP GEGENSPRECHANLAGE TÜRÖFFNER
- BD BODENDOSE
- RTH RAUMTHERMOSTAT
- BWM BEWEGUNGSMELDER
- JAL JALOUSIENSCHALTER
- BRANDMELDER
- VENTILATOR

W10 - WOHNUNGSTRENNWAND LEICHTBAU

2xGKF 15 mm	30mm
CW75 DAZW MW-W 50	75 mm
1xGKF 15 mm	15mm
CW75 DAZW MW-W 50	75 mm
2xGKF 15 mm	30mm

W2 - INNENWAND 10 CM

1xGKB	12,5 mm
CW75 DAZW MW-W	75 mm
1xGKB	12,5 mm

arch.eisler
architekt di gerda eisler
staatlich befugter und beeideter ziviltechniker
vorgartenstraße 129/G6 1020 wien, www.eisler.co.at - phone 01 890 16 24

1030 WIEN, RASUMOFSKYGASSE 20 TOP 9
POLIERPLAN OI 2016-09-06

KENNEDY GMBH